



Corte Pasillo

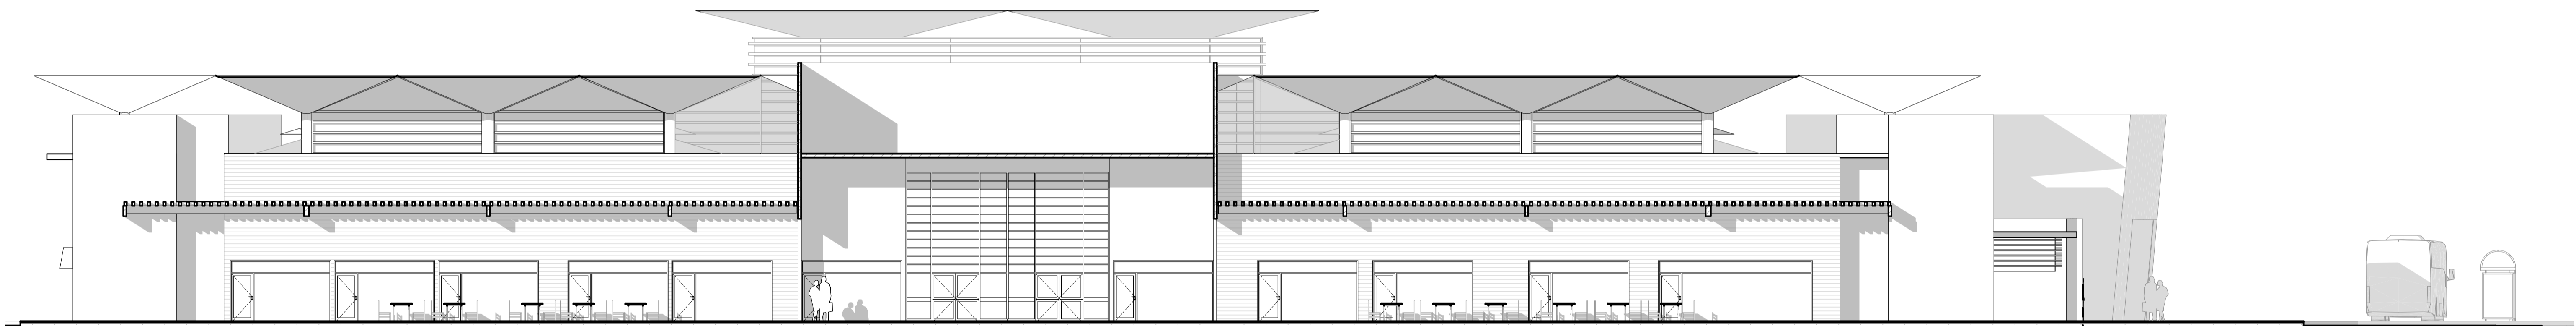

Corte Fachada Norte

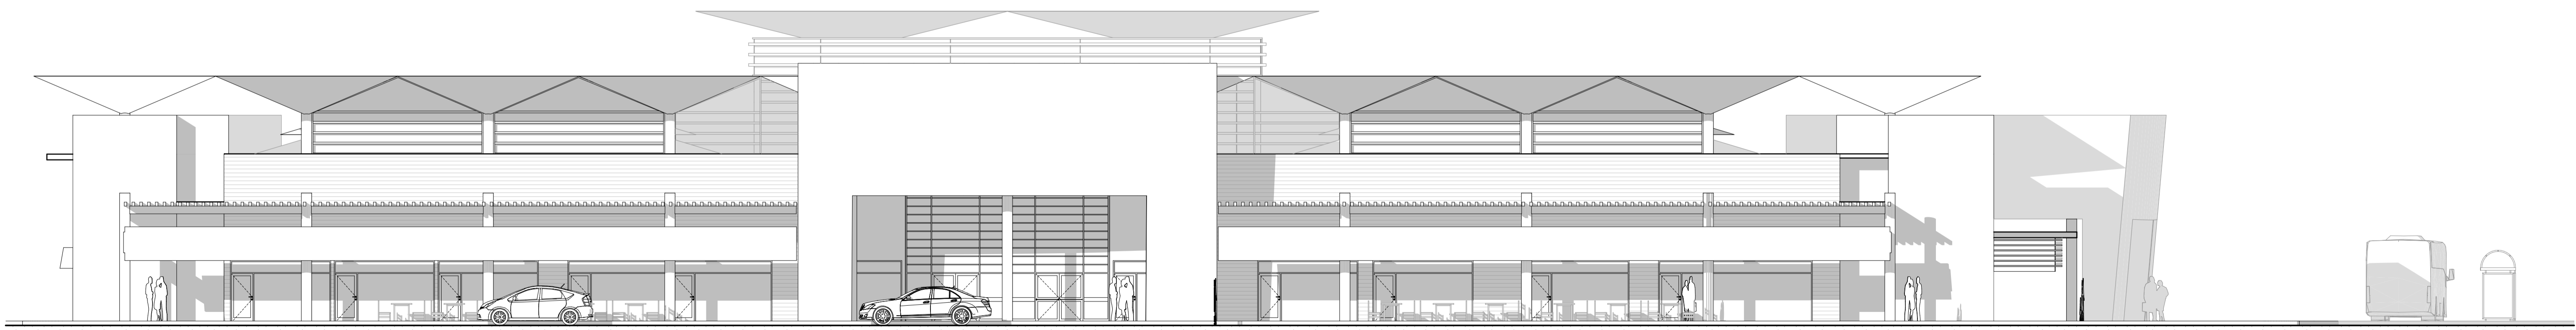

Fachada Norte